


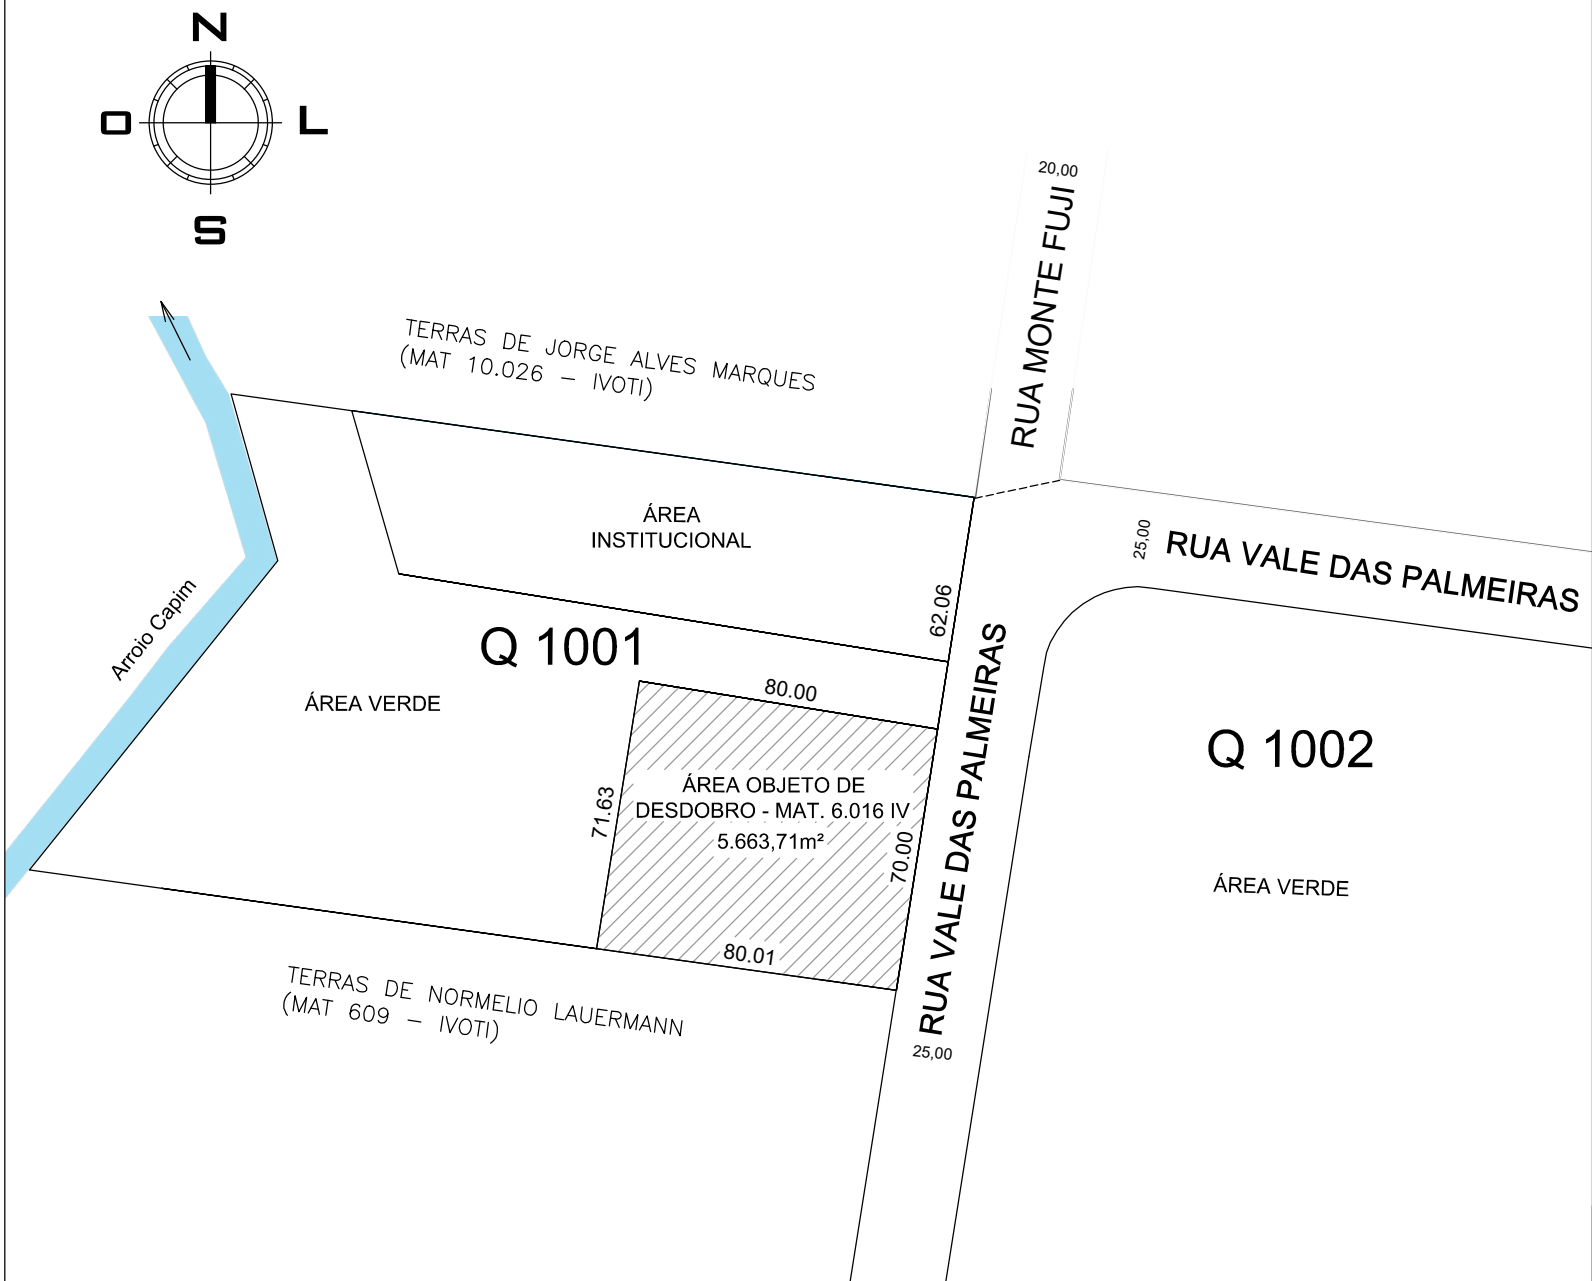

PLANTA DE SITUAÇÃO

ESC.:1/2000

- OBSERVAÇÕES:
- 1 - OS LOTES ENCONTRAM-SE SITUADOS NA ZI, CFE LEI MUNICIPAL Nº 2923/2014.
 - 2 - NÃO EXISTE CURSO NATURAL DE ÁGUA NOS LOTES OU VEGETAÇÃO IMUNE AO CORTE QUE IMPEÇA O DESDOBRO DOS LOTES
 - 3 - EM RELAÇÃO À INFRAESTRUTURA, A MESMA É EXISTENTE NO LOCAL
 - 4 - SERÁ FEITO DESDOBRO PARA DESTINAÇÃO DO LOTE PARA ESTAÇÃO DE TRATAMENTO DE ESGOTO



Município de Ivoti
Secretaria de Obras Públicas e Serviços Urbanos
Departamento de Planejamento Urbano

O B R A

LOTEAMENTO KAIHATSU

DATA:	JUL/23
ESCALA:	1/2000
DESENHO:	CAROLINA
ÁREA:	5.663,71m²

DESDOBRO LOTE ETE

PROPRIETÁRIO

Município de Ivoti

RESPONSÁVEL TÉCNICO PROJETO

ARQUITETA CAROLINA GEMELLI

CAU A33767-6

PRANCHA

01

ARQUIVO:

T:\PROJETOS PÚBLICOS\DESDOBROS-DESMEMBRAMENTOS\LOTEAMENTO KAIHATSU\2023-095_DESDOBRO ÁREA ETE\Quadra 1001 georreferenciada.dwg