

COORDENADAS GEOGRÁFICAS


PONTO	SAD 69		SIRGAS 2000	
	x	y	longitude	latitude
A	486549.8181	6726057.4204	O 51° 8' 21.880"	S 29° 35' 44.235"
B	486628.8160	6726044.7976	O 51° 8' 18.943"	S 29° 35' 44.649"
C	486538.6451	6725986.6672	O 51° 8' 22.298"	S 29° 35' 46.534"
D	486617.8936	6725975.6550	O 51° 8' 19.353"	S 29° 35' 46.895"
E	486614.0039	6726047.1644	O 51° 8' 19.494"	S 29° 35' 44.571"
F	486609.3225	6726017.5296	O 51° 8' 19.669"	S 29° 35' 45.534"
G	486624.1347	6726015.1631	O 51° 8' 19.119"	S 29° 35' 45.611"

QUADRO DE ÁREAS

	LOTE	QUADRA	MAT.	PROPRIETÁRIO	ÁREA
ATUAL	ÁREA	1.001	6.016	MUNICÍPIO DE IVOTI	5.663,71m²
DESDOBRO	01	1.001		MUNICÍPIO DE IVOTI	450,00m²
	02	1.001		MUNICÍPIO DE IVOTI	5.213,71m²


DESDOBRO DO LOTE

ESC.:1/500

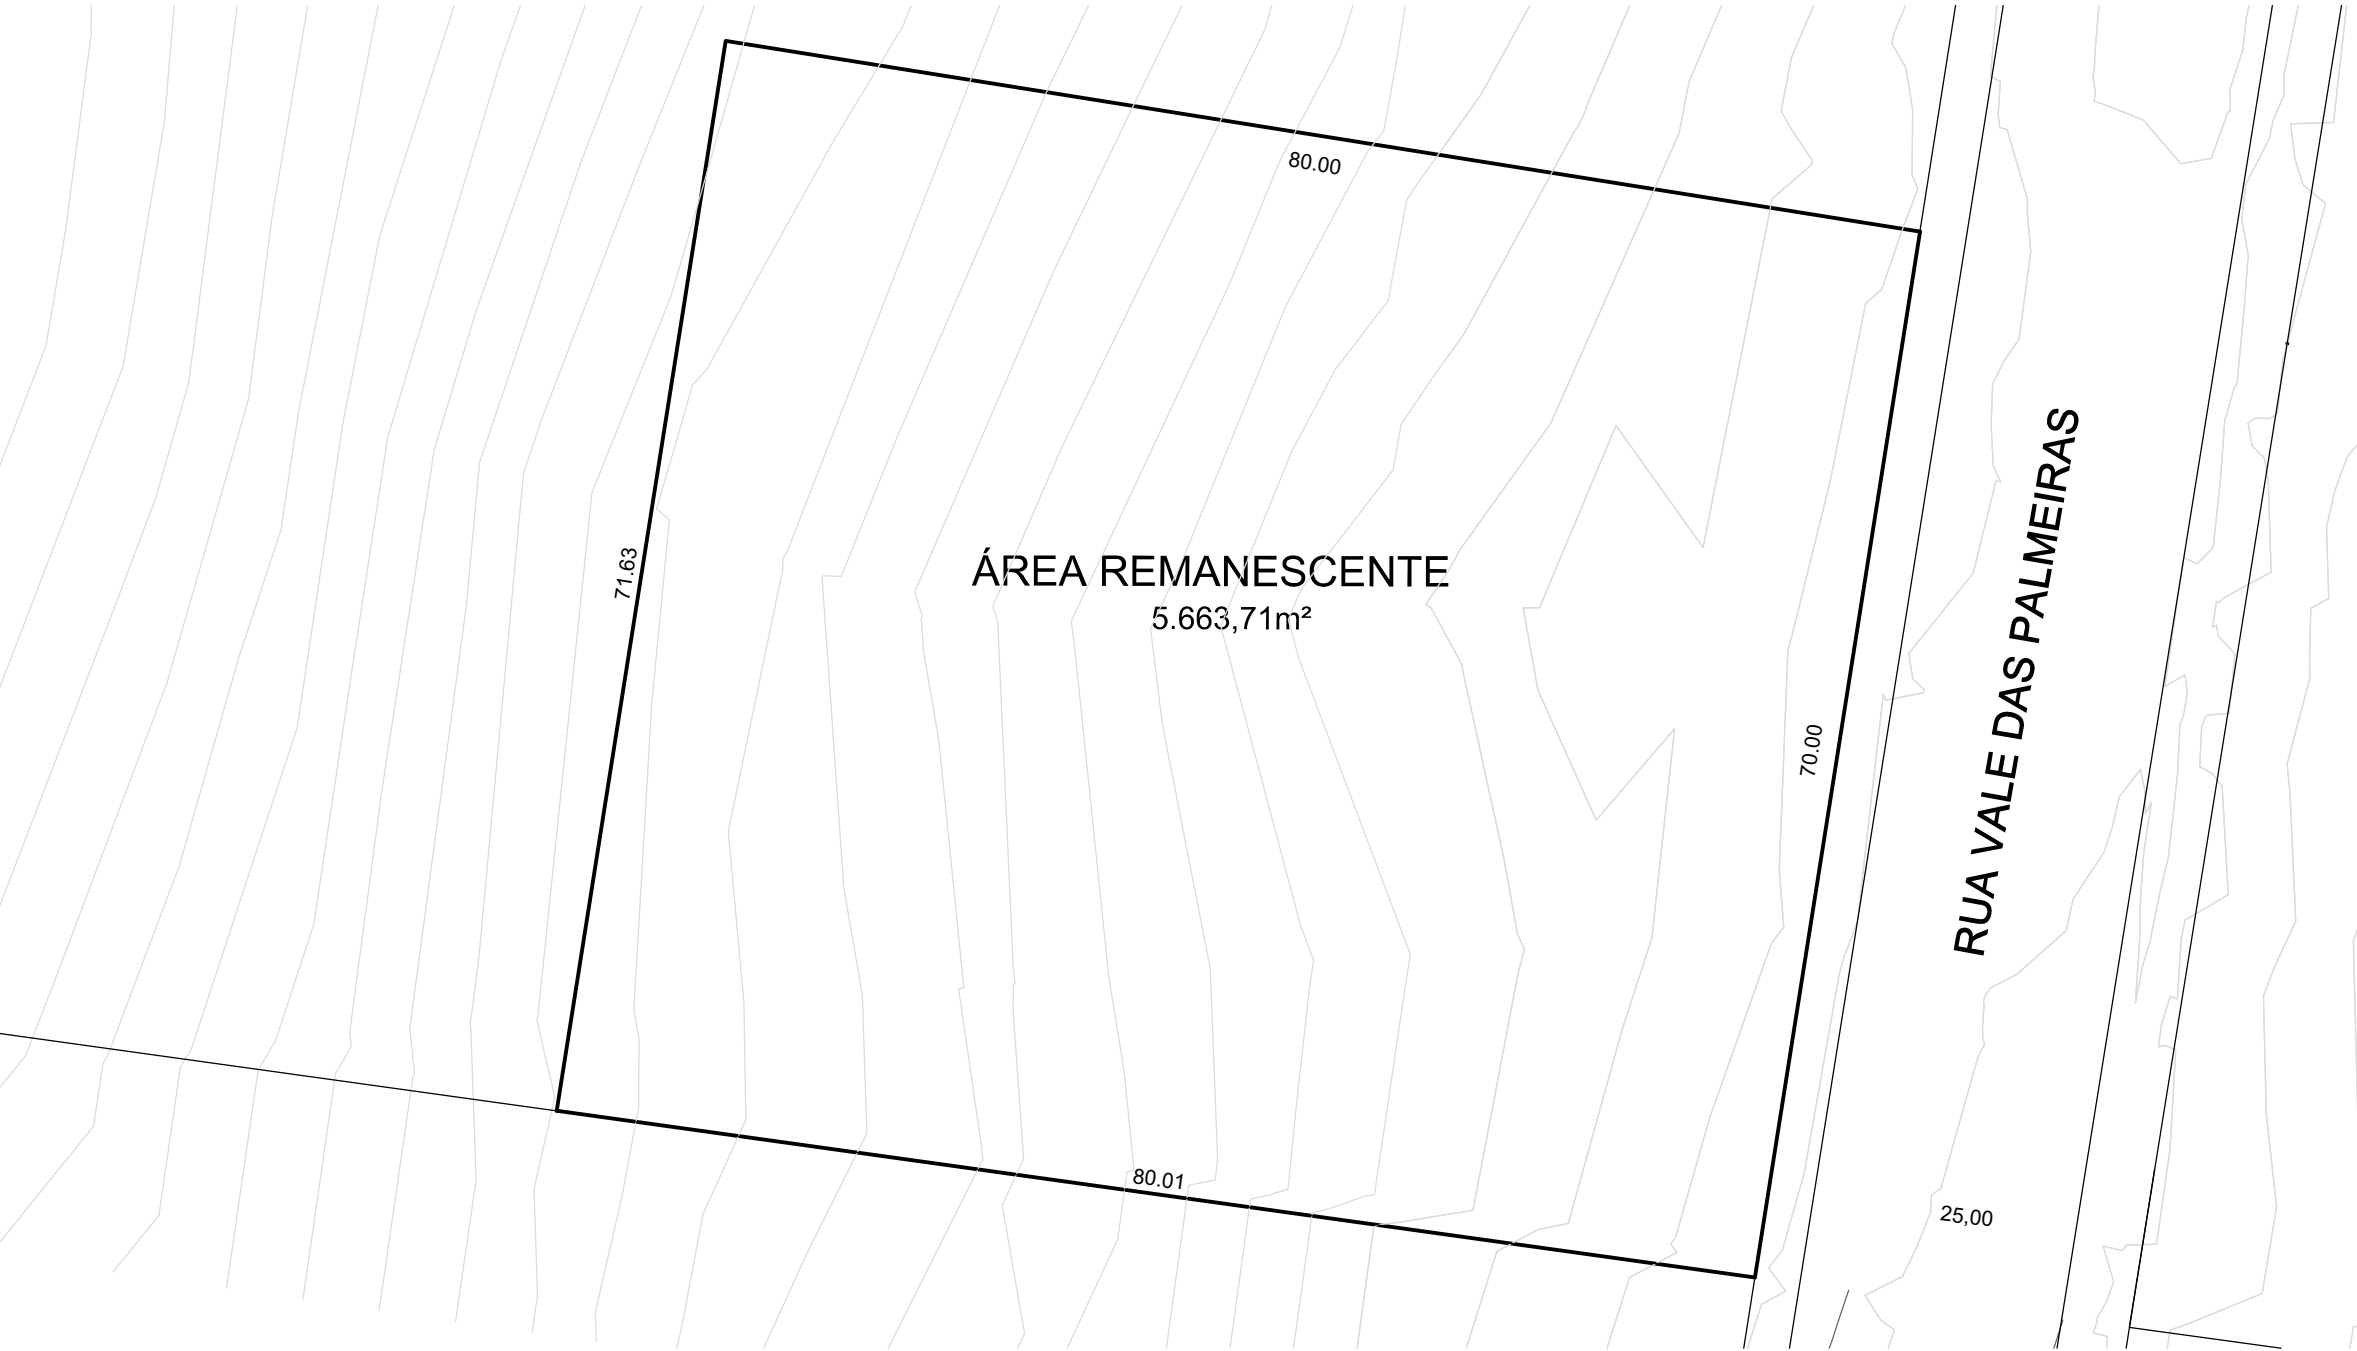

SITUAÇÃO ATUAL DOS LOTES

ESC.:1/500

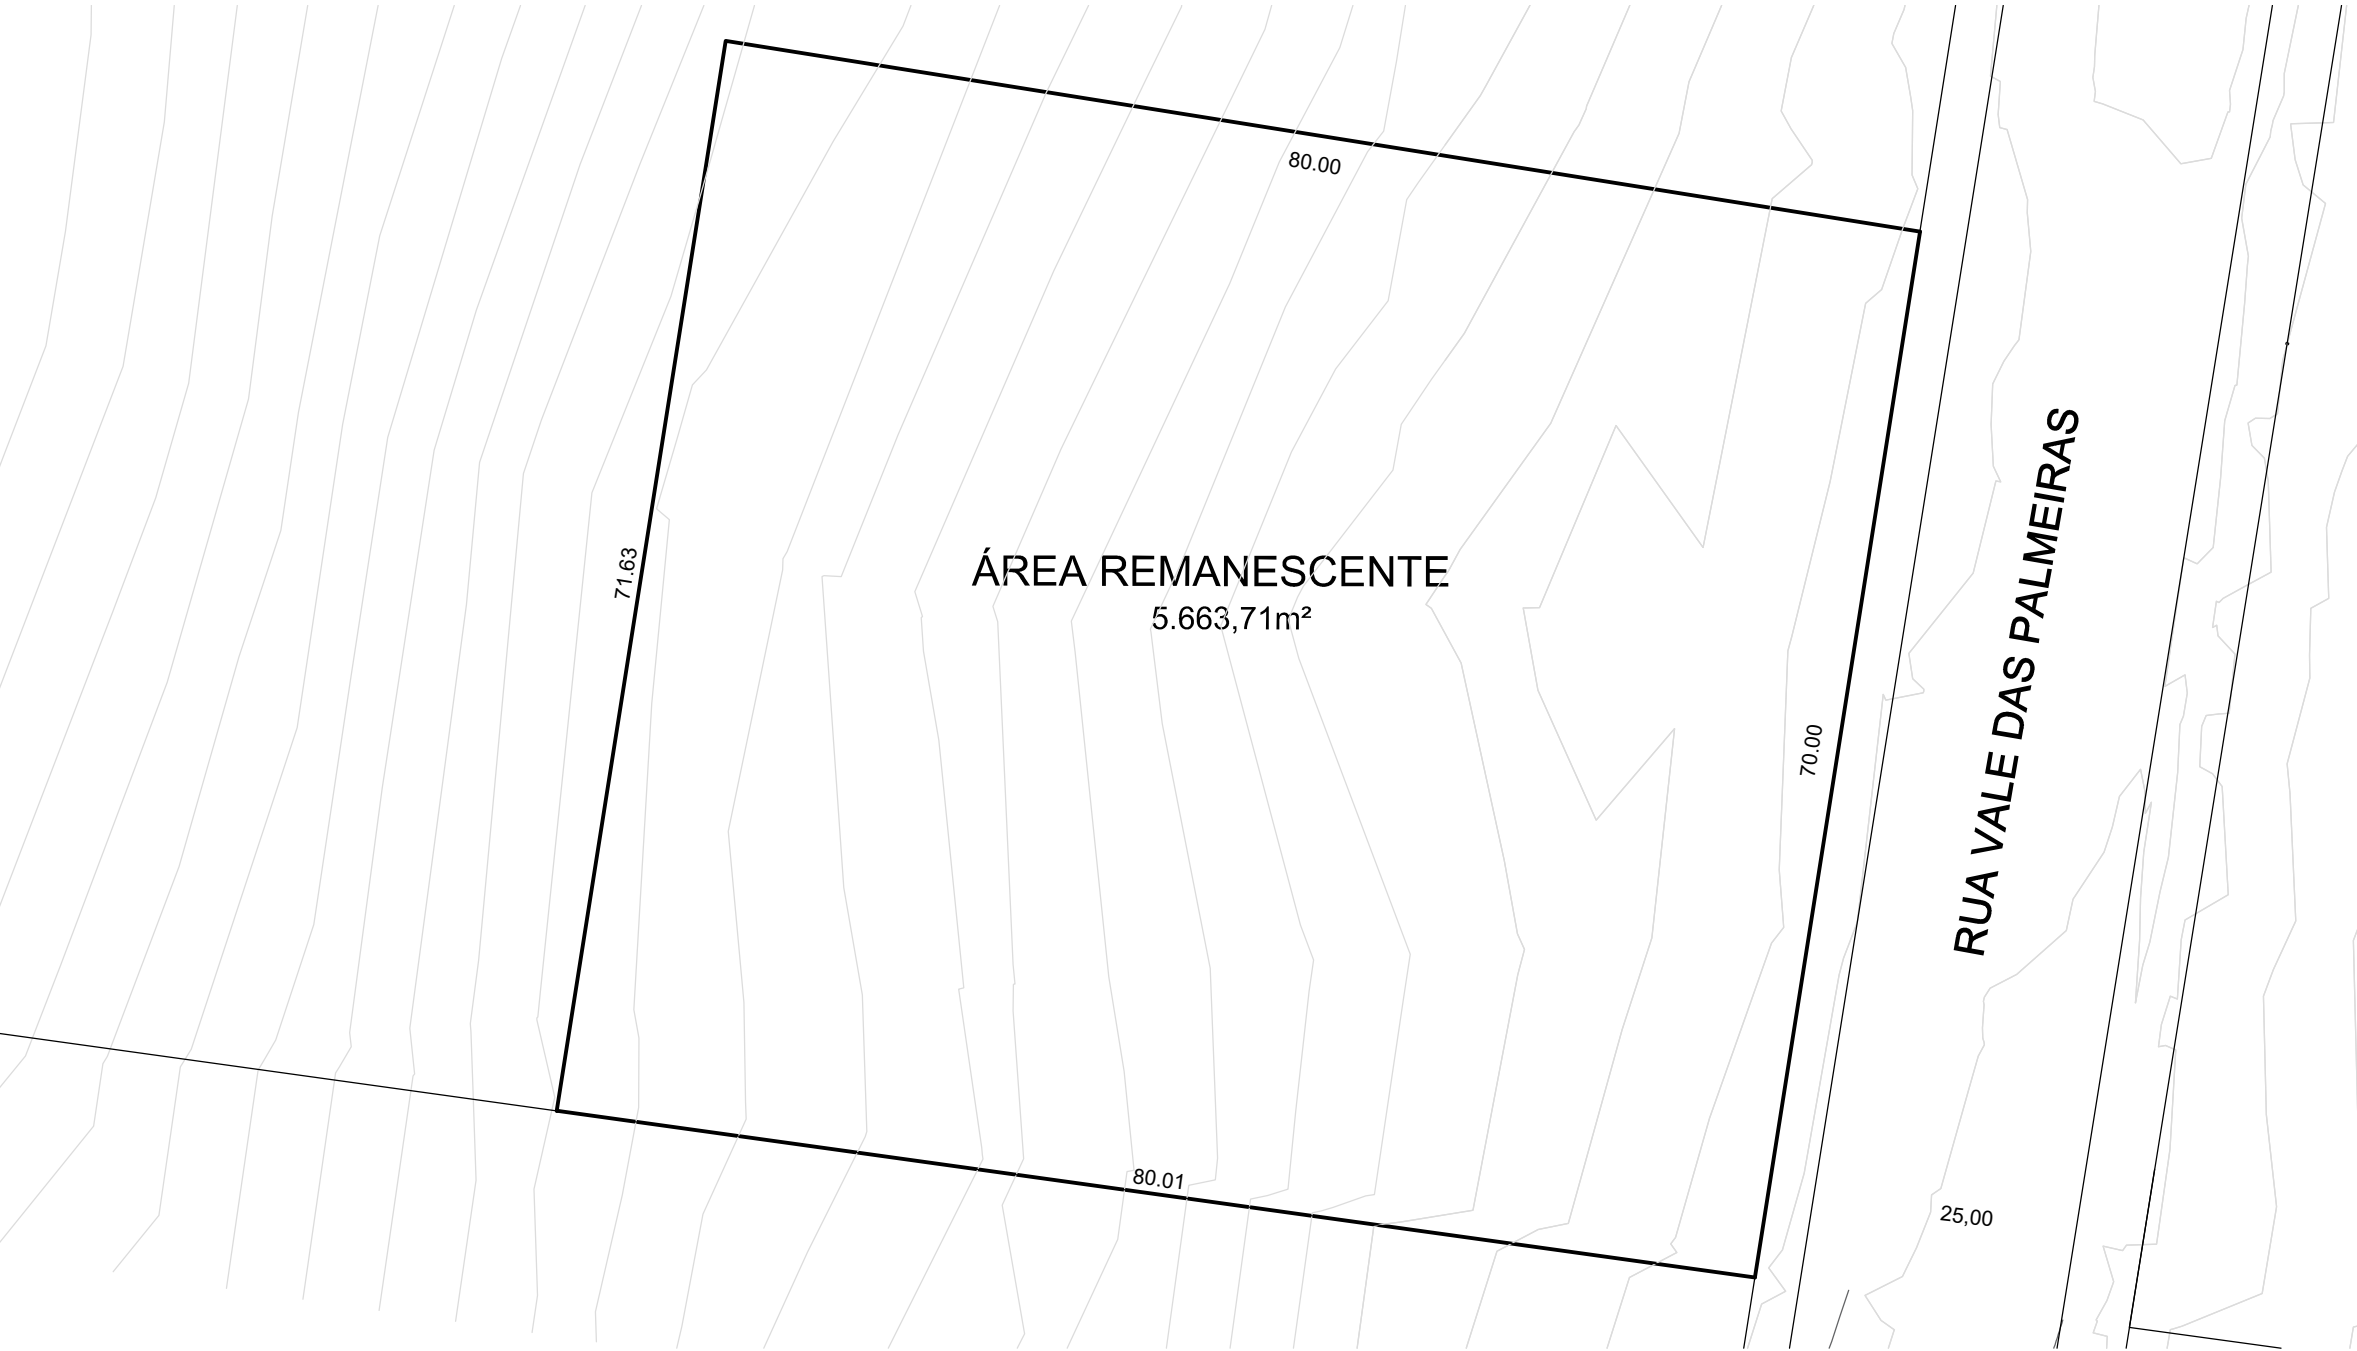

		Município de Ivoti Secretaria de Obras Públicas e Serviços Urbanos Departamento de Planejamento Urbano	
O B R A		LOTEAMENTO KAIHATSU	
		DESDOBRO LOTE ETE	
P R O P R I E T Á R I O		Município de Ivoti	
R E S P O N S Á V E L T É C N I C O P R O J E T O		ARQUITETA CAROLINA GEMELLI CAU A33767-6	
ARQUIVO:		T:\PROJETOS PÚBLICOS\DESDOBROS-DESMEMBAMENTOS\LOTEAMENTO KAIHATSU\2023-095_DESDOBRO ÁREA ETE\Quadra 1001 georeferenciada.dwg	

DATA:	JUL/23
ESCALA:	1/500
DESENHO:	CAROLINA
ÁREA:	5.663,71m²

P R A N C H A
02