


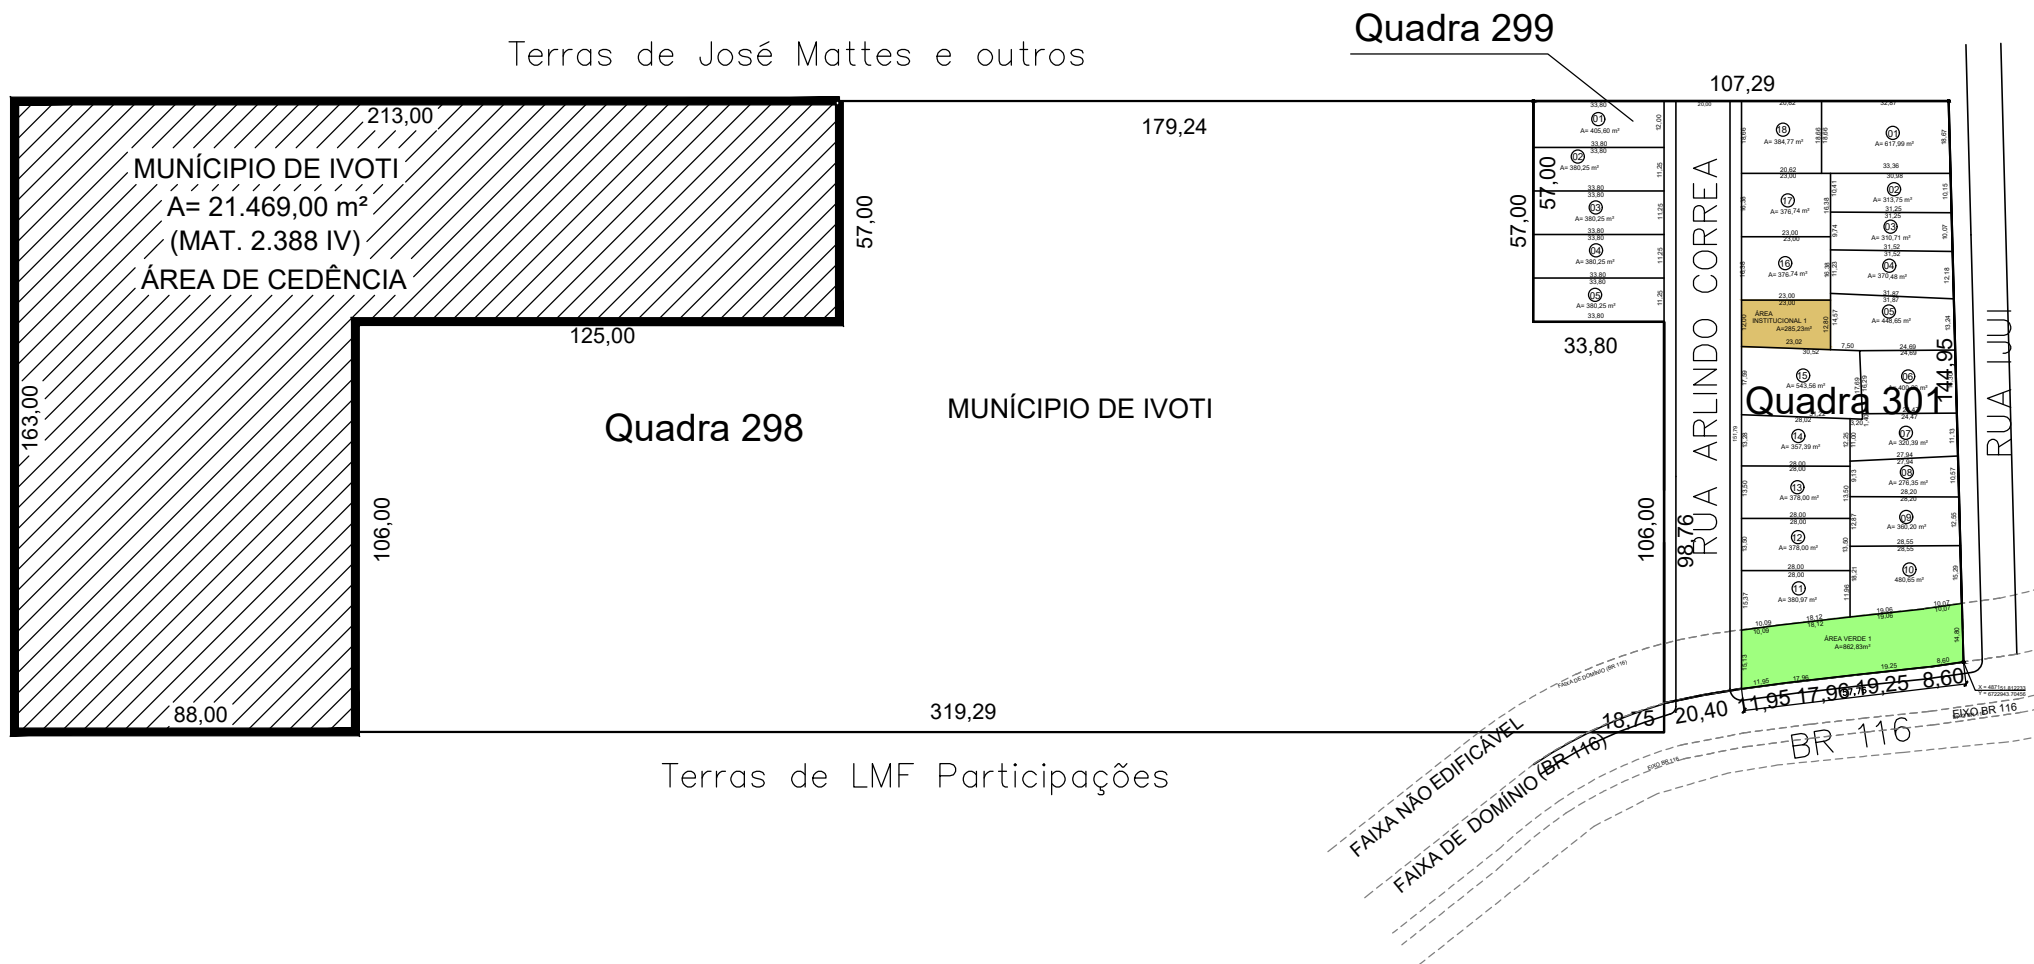

MUNICÍPIO DE IVOTI
Secretaria de Obras Públicas e Serviços Urbanos
Departamento de Planejamento Urbano

ANEXO MEMORIAL

CEDÊNCIA ÁREA - LOTEAMENTO DNIT