



MUNICIPIO DE IVOTI  
Cnpj: 88254909000117  
Telefone: (51)35638800  
Email: [avpresidente@lucena3527.gov.br](mailto:avpresidente@lucena3527.gov.br)  
Endereco: AV PRESIDENTE LUCENA 3527  
Cidade: IVOTI  
Cep: 93900-000  
Estado: RS

Requerimento

Processo: 2021/10809  
Assunto: DIVERSOS  
Data de Entrada: 29/10/2021  
Dígito verificador: 2216

Solicitante: 1995 - ASSOC MOR BAIRRO MORADA SOL E ARREDORES  
CPF / CNPJ: 92.912.674/0001-80  
Identidade:  
Fone Residencial: (51)099728042  
Fone Comercial: (51)099728042  
Fone Celular: (51)997280426  
Fax:  
Email: [rogerio.reuter@hotmail.com](mailto:rogerio.reuter@hotmail.com)  
Endereço: RUA ARTHUR AUGUSTO GERHARDT  
Bairro: MORADA DO SOL  
Cidade: IVOTI  
Estado: RS  
Número: 345  
CEP: 93900-000

Sector Destino: GABINETE

Descrição: SOLICITA AUMENTO DA TAXA DE OCUPAÇÃO DO LOTE SITU A RUA ARTHUR AUGUSTO GERHARDT, LOTE 07/08/09 DA QUADRA 341 CONFORME REQUERIMENTO EM ANEXO.  
CONTATO 3563-3114

N. Termos  
P. Deferimento  
MUNICIPIO DE IVOTI, 29 de outubro de 2021

ASSOC MOR BAIRRO MORADA SOL E ARREDORES  
*Rogerio Reuter*

*Thomas  
fazca  
rc*

## REQUERIMENTO

Ao Gabinete da Prefeitura Municipal de Ivoti-RS.

### A ASSOCIAÇÃO DE MORADORES MORADA DO SOL E

**ARREDORES**, pessoa jurídica de direito privado, de nacionalidade brasileira, inscrita no CNPJ sob nº 92.912.674/0001-80, com sede e domicílio na Rua Arthur Augusto Gerhardt, nº 345, Bairro Morada do Sol, nesta cidade de Ivoti-RS, representada por seu Conselheiro, Jacó Miguel Kunst, inscrito no CPF sob nº 347.626.809-82, vêm por meio deste solicitar aumento na taxa de ocupação do lote situ à Rua Arthur Augusto Gerhardt, lote 07/08/09, da quadra 341, dos 60% permitidos hoje pelo zoneamento do Plano Diretor para 75%.


O objetivo da Associação é executar uma cobertura metálica que sirva como garagem coberta para os dias de evento da comunidade, além de ampliar a área de lazer ao lado da pista de boião existente no segundo pavimento, conforme planta de localização em anexo.

Sendo o que tínhamos para o momento, subscrevemo-nos.

Ivoti, 29 de outubro de 2021.

ASSOCIAÇÃO DE MORADORES  
MORADA DO SOL E ARREDORES

*Jacó Miguel Kunst*

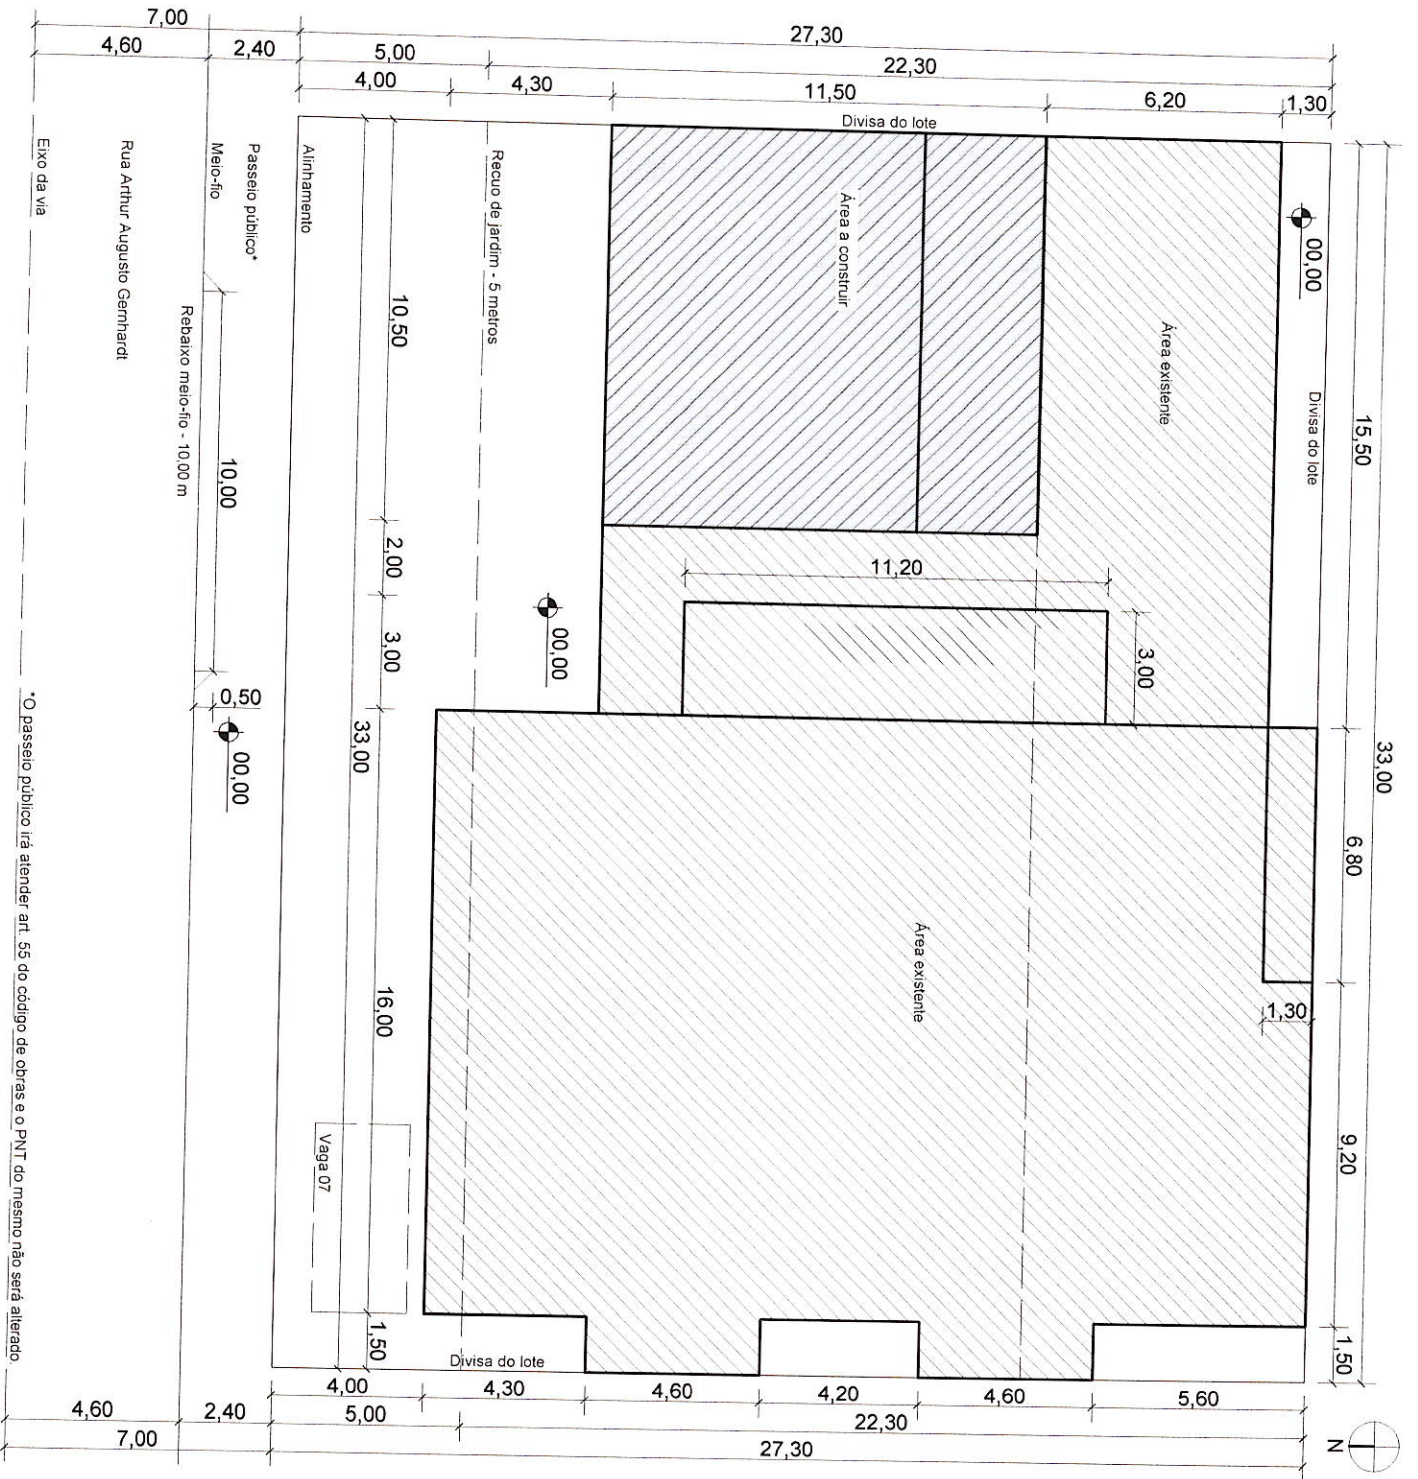

\*O passeio público irá atender art. 55 do código de obras e o PNT do mesmo não será alterado.

**localização**  
 esc. 1/200  
 terreno