


1 PLANTA PISO DRENANTE  
ESCALA: 1/200

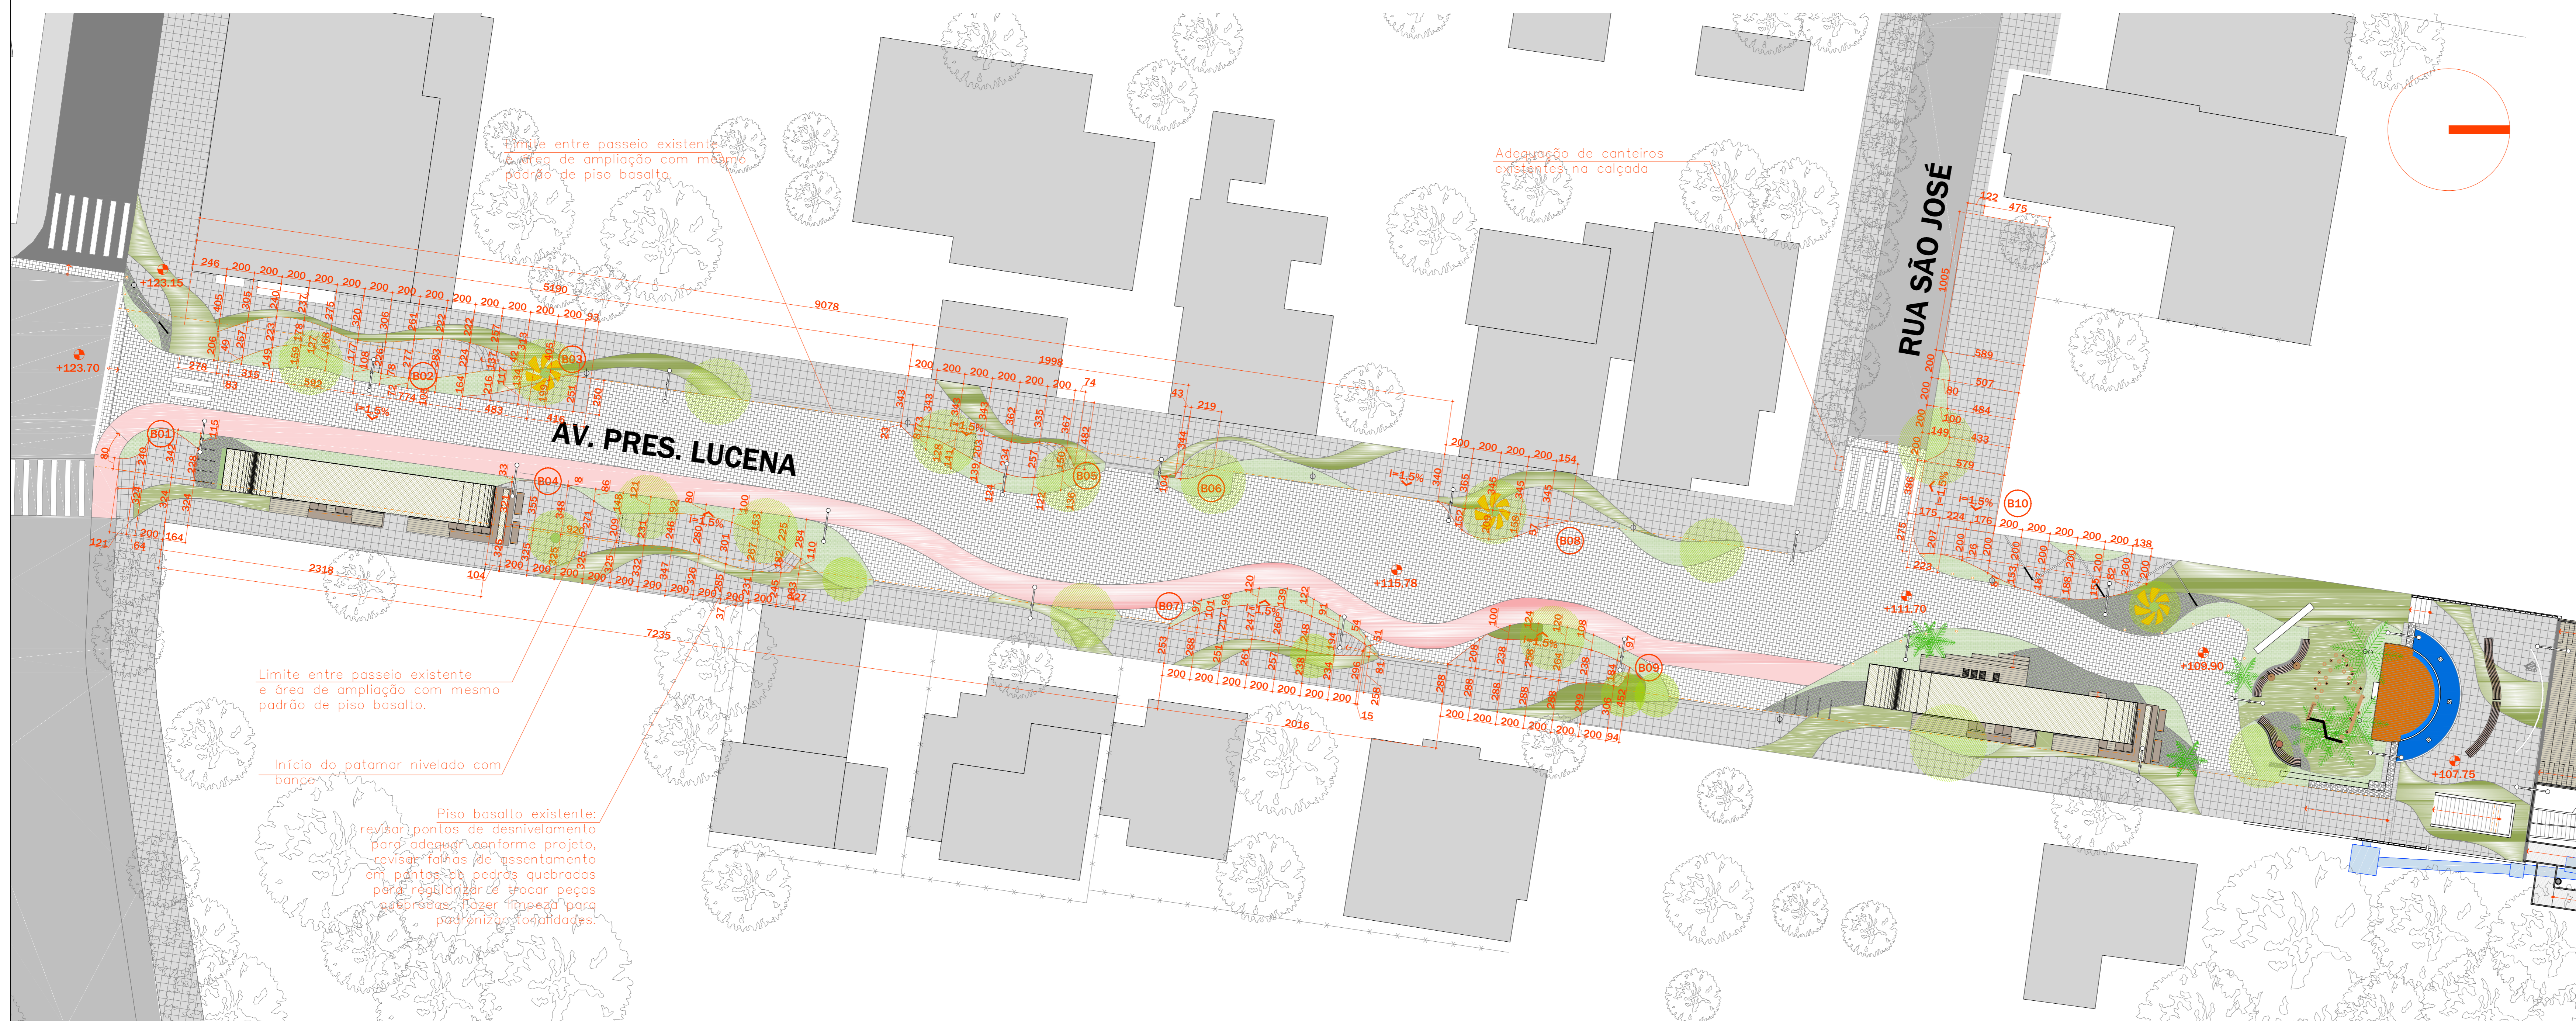

2 PLANTA PISO BASALTO  
ESCALA: 1/200

QUADRO DE PISO BASALTO

CÓDIGO	ÁREA
B01	12,89 m <sup>2</sup>
B02	45,63 m <sup>2</sup>
B03	12,58 m <sup>2</sup>
B04	57,37 m <sup>2</sup>
B05	21,54 m <sup>2</sup>
B06	1,64 m <sup>2</sup>
B07	27,46 m <sup>2</sup>
B08	11,50 m <sup>2</sup>
B09	27,62 m <sup>2</sup>
B10	145,50 m <sup>2</sup>
B11	55,40 m <sup>2</sup>
TOTAL	406,24 m <sup>2</sup>

Piso basalto regular 45x45cm no mesmo padrão do existente para complementação da área de ampliação do passeio público.


QUADRO DE PISO DRENANTE

CÓDIGO	ÁREA
D01	23,59 m <sup>2</sup>
D02	22,06 m <sup>2</sup>
D03	13,03 m <sup>2</sup>
D04	19,04 m <sup>2</sup>
D05	22,50 m <sup>2</sup>
D06	13,06 m <sup>2</sup>
D07	8,31 m <sup>2</sup>
D08	13,56 m <sup>2</sup>
D09	13,25 m <sup>2</sup>
D10	3,73 m <sup>2</sup>
D11	15,83 m <sup>2</sup>
D12	17,33 m <sup>2</sup>
D13	17,13 m <sup>2</sup>
D14	17,66 m <sup>2</sup>
D15	48,17 m <sup>2</sup>
D16	24,45 m <sup>2</sup>
D17	19,88 m <sup>2</sup>
TOTAL PASSEIO PÚBLICO	312,58 m <sup>2</sup>


Piso drenante de concreto ou seixos opção monolítico ou em peças 45x45cm ou 50x50cm na cor verde.

CICLOFAIXA	239,70m <sup>2</sup>
------------	----------------------

Piso drenante monolítico emborrachado anti-impacto cor rosa (cor padrão ciclofaixa)

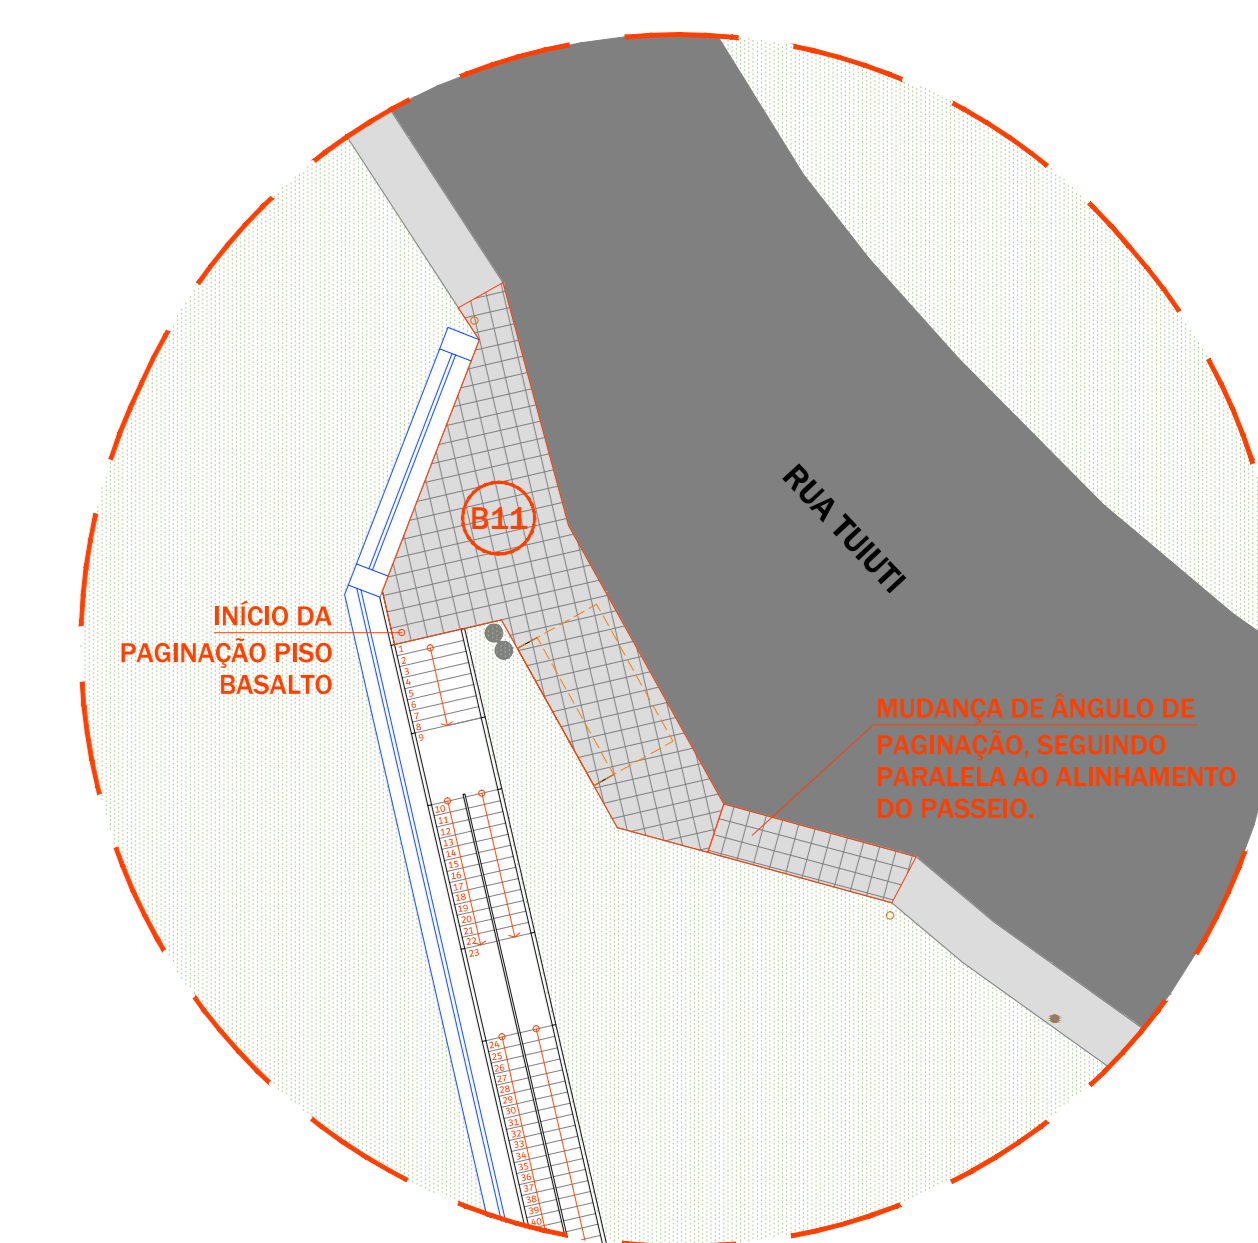

3 PAGINAÇÃO PISO BASALTO\_BASE ESCADARIA  
ESCALA: 1/200

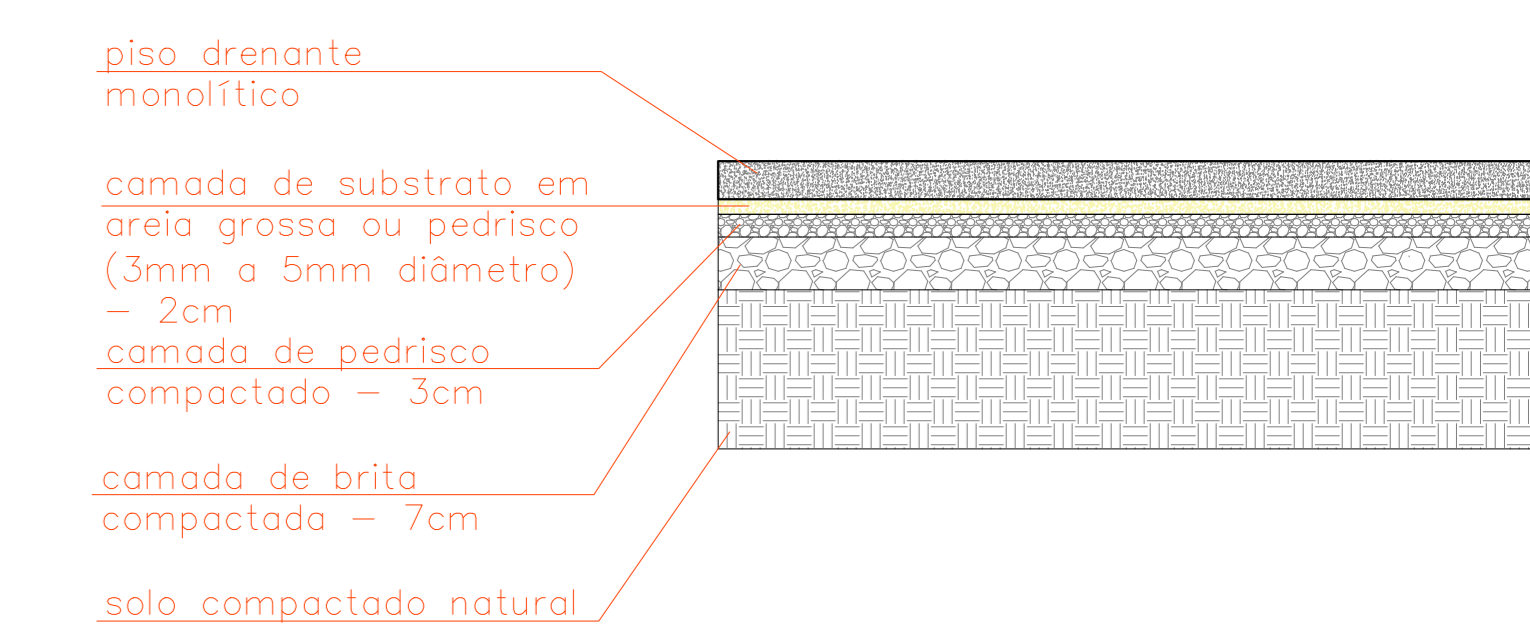

4 DETALHE BASE ASSENTAMENTO PISO DRENANTE  
ESCALA: 1/10

- notas:
1. Medidas em CENTÍMETROS.
  2. Eixos marcando apenas os PILARES.
  3. Medidas e níveis acabados.
  4. Não tirar medidas das pranchas com régua ou escalímetros.



Proprietário: Prefeitura Municipal de Ivoti		Fase do proj.: Estrutural		nº folha: 05/27	
Projeto: Intervenção urbana, arquitetônica e paisagística - Quadras 20a e 42 da Av. Presidente Lucena, Belvedere e Escadaria					
Endereço do projeto: Quadras 20a e 42 - Av. Presidente Lucena, Ivoti/RS				Gratificação: Paula Kist Pablo Dallagnol	
Título do desenho: PLANTA PISO DRENANTE / PLANTA PISO BASALTO					
Responsável Técnico: Arq e Urb: PAULA KIST - CAU n.º AS3840-0		Data: 16/03/2023		Escala: 1/200 V/10	